# SECOND FLOOR

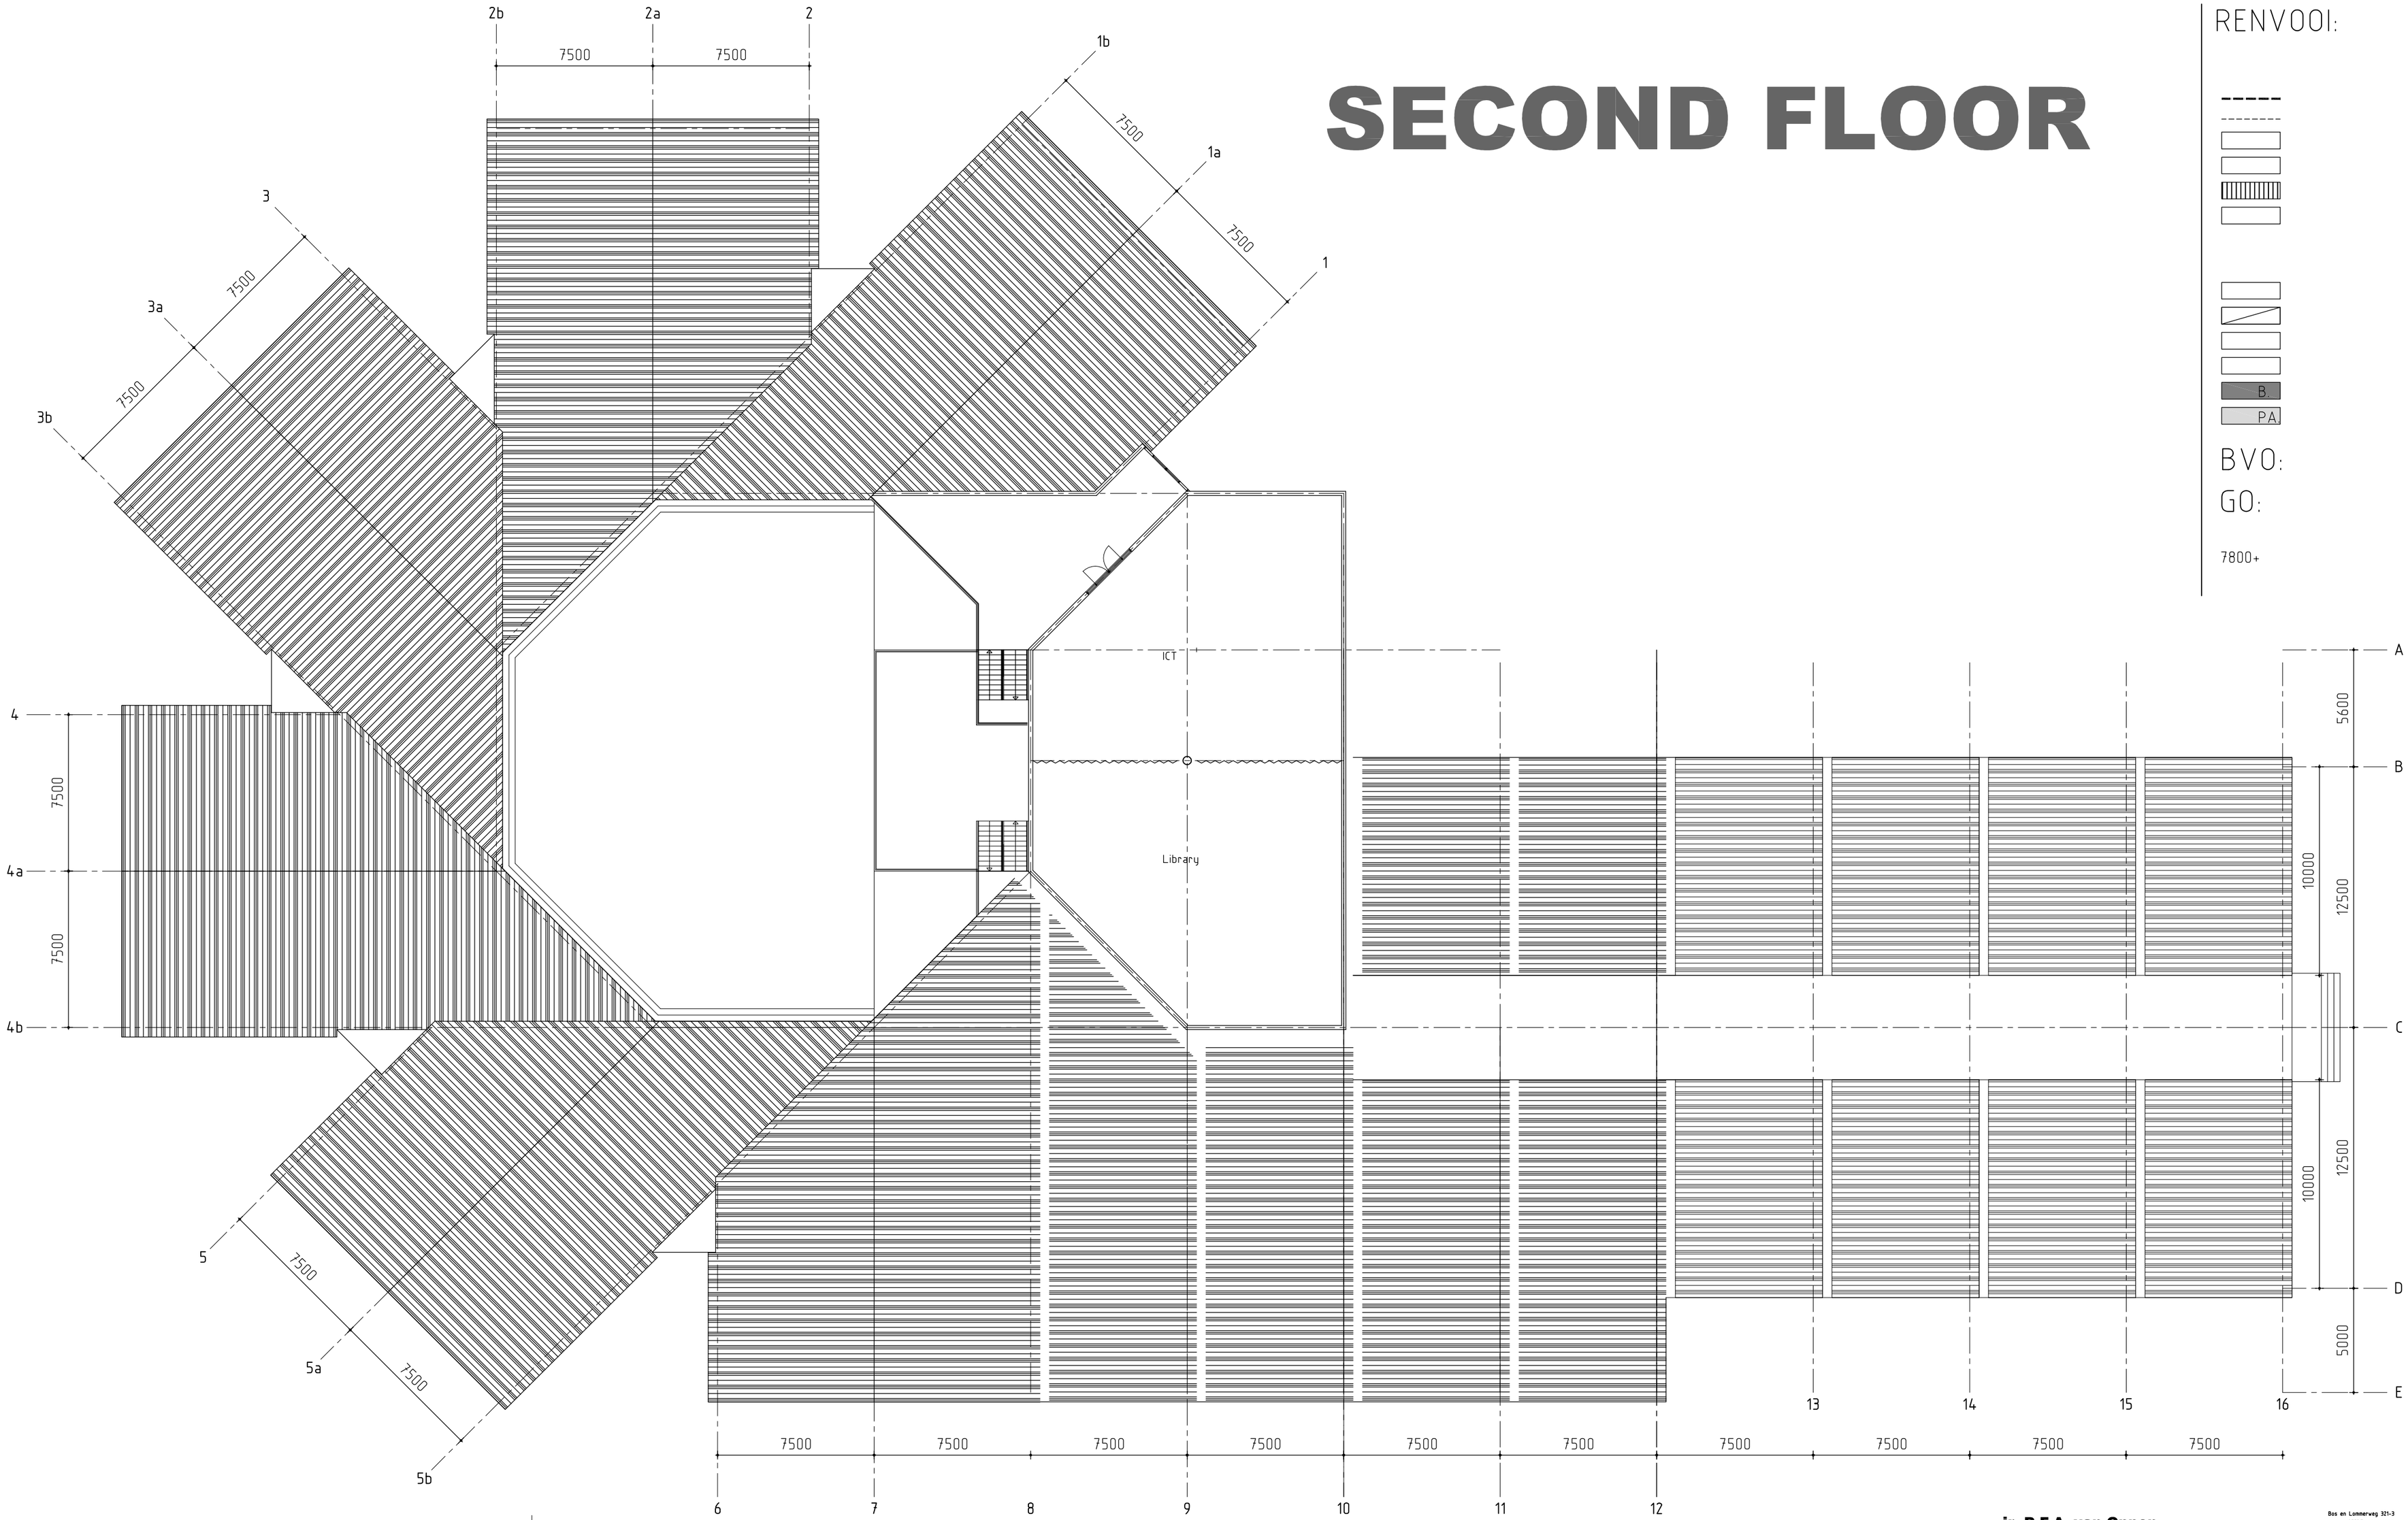


RENVOOI:

B

PA

BVO:

GO:

7800+

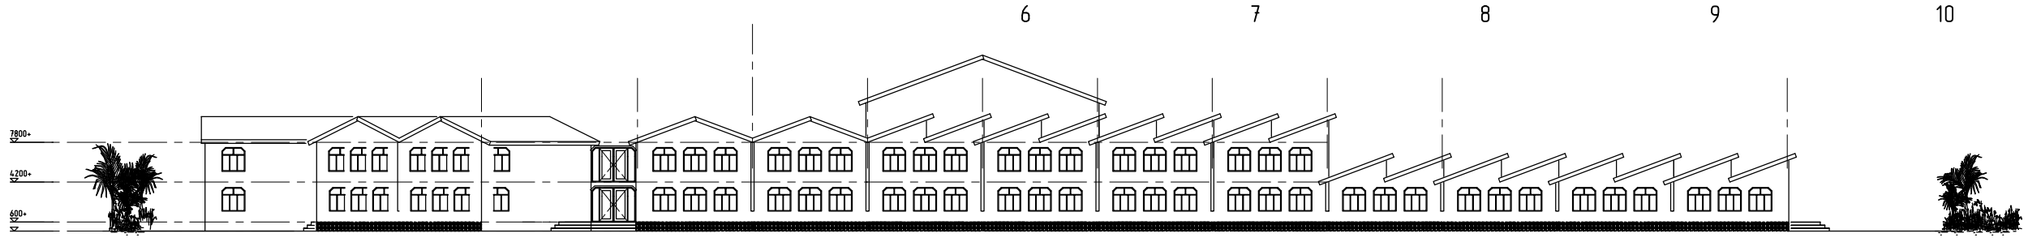


**NORTH ELEVATION 1:200**


**ir. P.F.A. van Oppen**

Bos en Lommerweg 321-3
1055DZ Amsterdam
tel. +31-6-12111664
Email: p.oppen@hello.nl


| Wijzigingsdatum | Omschrijving |
|---|---|
| A/ | |
| B/ | |
| C/ | |
| D/ | |
| E/ | |
| F/ | |

Onderdeel: SAPANA SCHOOL

Opdrachtgever: Sapana lodge

Architect: ir. P.F.A. van Oppen

Schaal: 1:100 — Formaat: A1

Fase: PRELIMINARY — Datum: 23 10 2009

Project: SAPANA — Projectnummer: 032009 — Bladnummer: 3